




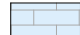

 
ERDGESCHOSS

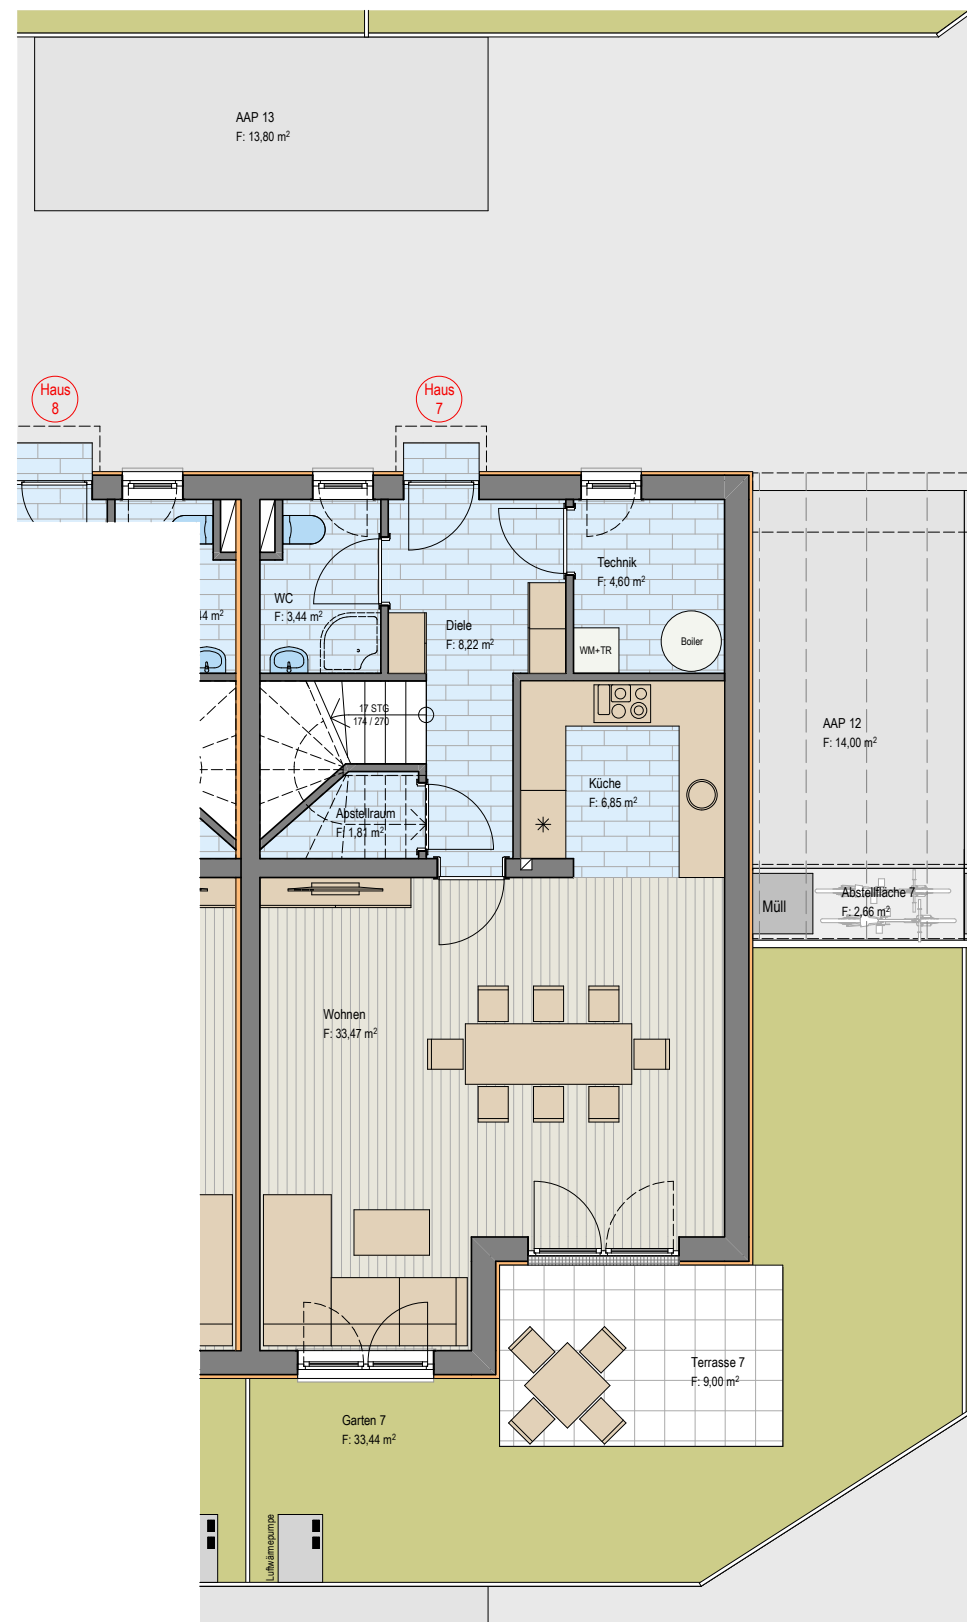


OBERGESCHOSS

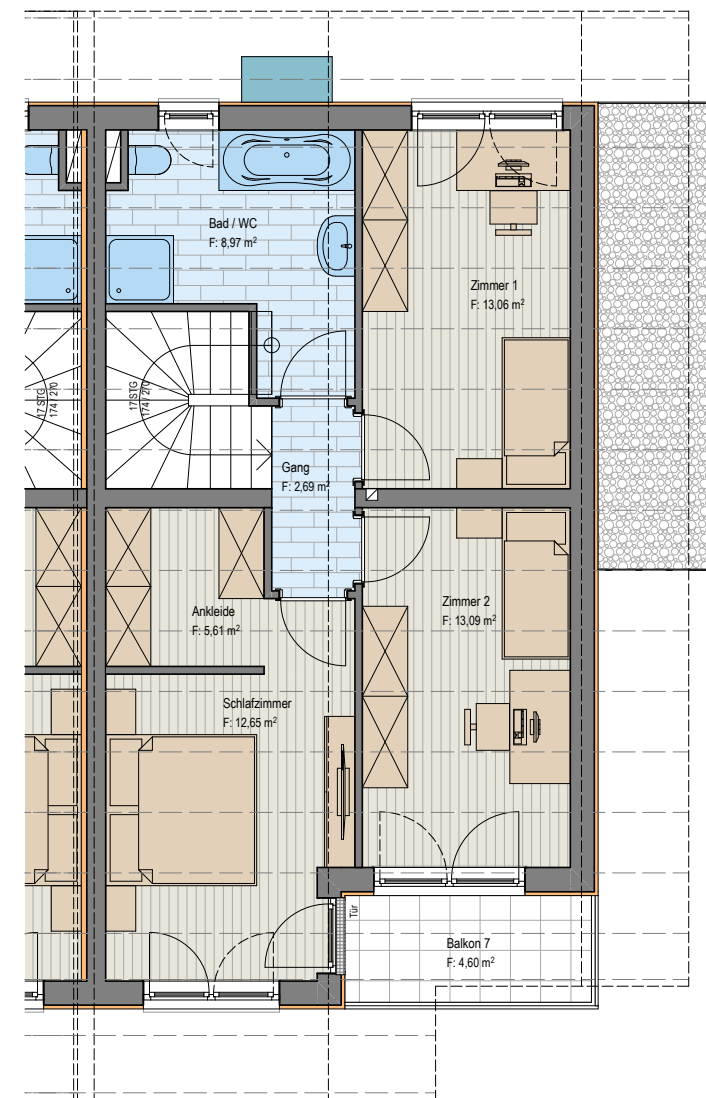

LEGENDE BELÄGE

-  PARKETT
-  FLIESEN
-  TERRASSENPLATTEN
-  GRÜNFLÄCHE

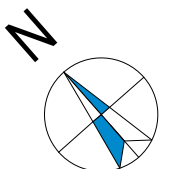

WOHNFLÄCHE	114,46 M <sup>2</sup>
TERRASSE / BALKON	9,00 M <sup>2</sup>   4,60 M <sup>2</sup>
STELLPLATZNUMMER	AAP 12+13
GARTEN	33,44 M <sup>2</sup>

- INDIVIDUELLE GRUNDRISSPLANUNG ALS SONDERWUNSCH MÖGLICH.
- ÄNDERUNGEN HINSICHTLICH STATIK UND LEITUNGSFÜHRUNGEN SIND JEDERZEIT DURCH DEN BAUTRÄGER MÖGLICH.
- GERINGE ABWEICHUNGEN GEGENÜBER AUSFÜHRUNG UND PARIFIZIERUNG MÖGLICH.

- BEI DER EINGEZEICHNETEN MÖBLIERUNG HANDELT ES SICH NUR UM EINEN VORSCHLAG.
- DIE MÖBLIERUNG IST IM VERKAUFSPREIS NICHT ENTHALTEN.
- DIE SANITÄRELEMENTE SIND NUR ALS EINRICHTUNGSVORSCHLAG ZU BETRACHTEN.
- DIE FLÄCHEN WURDEN MITTELS PC BERECHNET.