


Norden







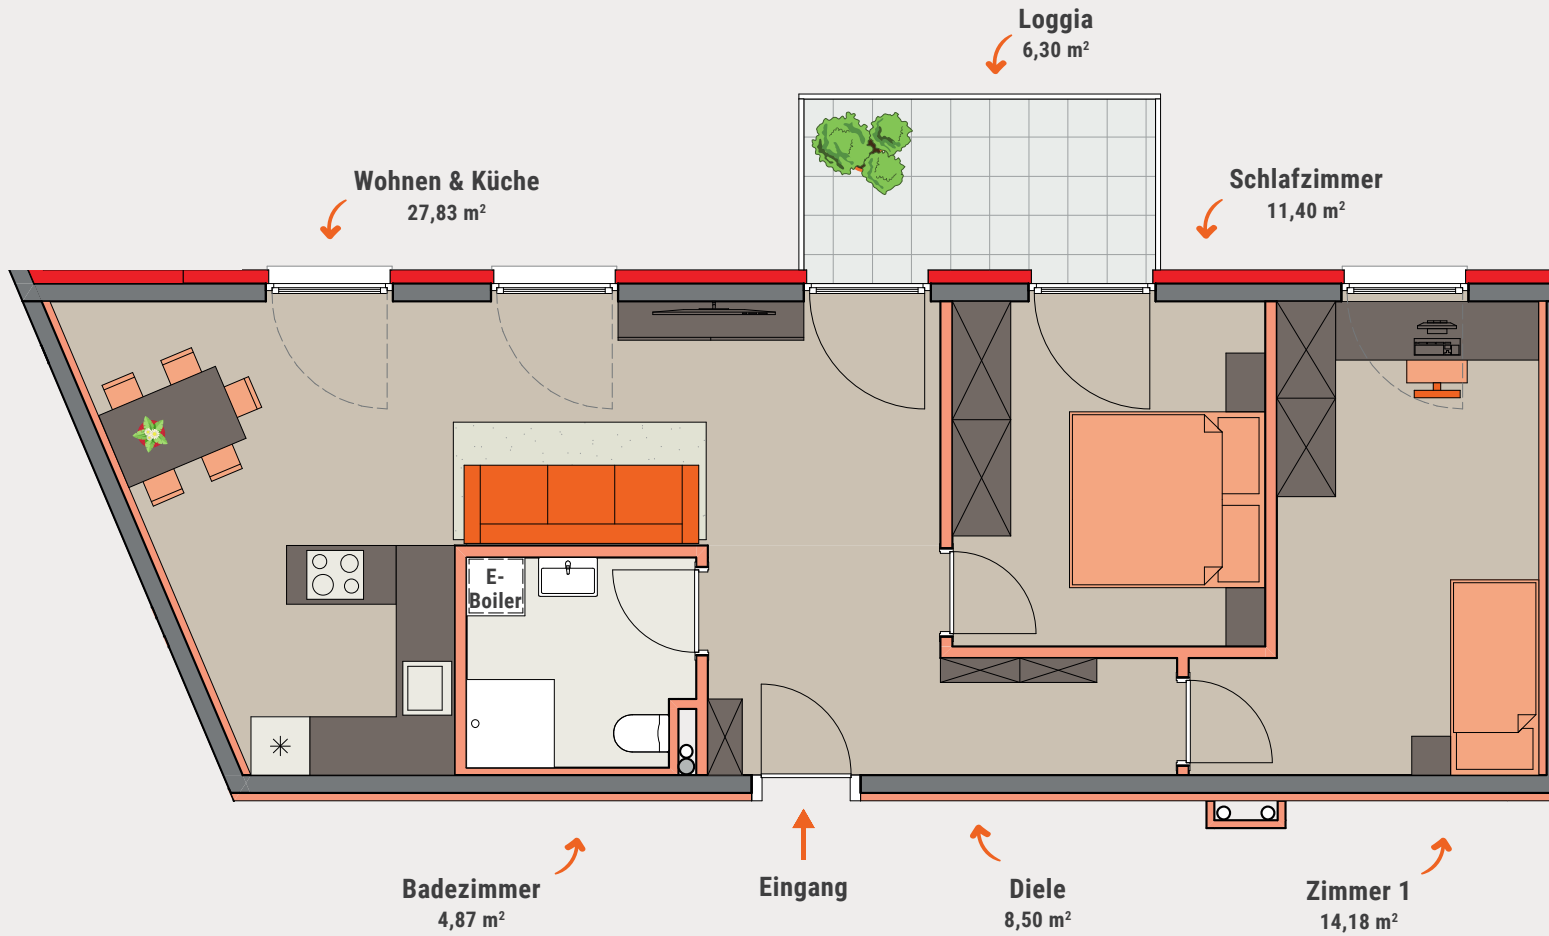


TOP W2.7 – 2. Obergeschoss



3-Zimmer-Wohnung

Wohnfläche 66,78 m²
Loggia 6,30 m²
Keller 3,16 m²

- Änderungen hinsichtlich Statik und Leitungsführungen sind jederzeit durch den Bauträger möglich.
- Bei der eingezeichneten Möblierung handelt es sich nur um einen Vorschlag.
- Die Möblierung ist im Verkaufspreis nicht enthalten.
- Die Sanitärelemente sind nur als Einrichtungsvorschlag zu betrachten.

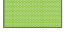 Trockenbau	 Parkett
 Beton	 Fliesen
 Dämmung	 Platten
 Grünfläche	