




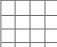



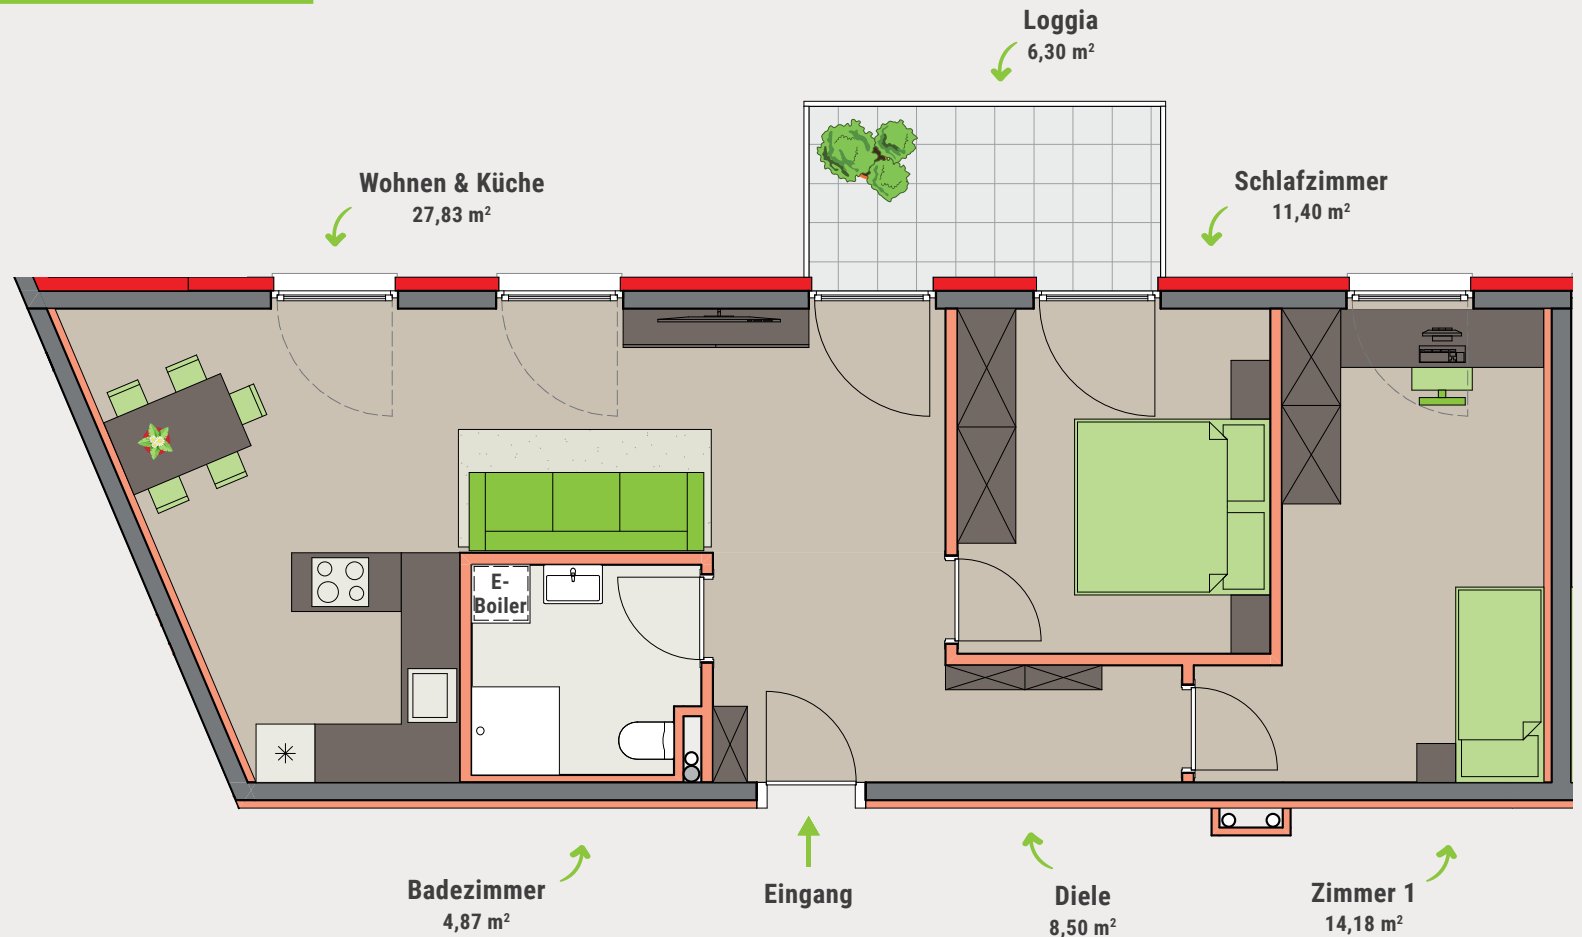
TOP W4.7 – 4. Obergeschoss

3-Zimmer-Wohnung

Wohnfläche 66,78 m²
 Loggia 6,30 m²
 Keller 5,13 m²
 inkl. TG AAP

- Änderungen hinsichtlich Statik und Leitungsführungen sind jederzeit durch den Bauträger möglich.
- Bei der eingezeichneten Möblierung handelt es sich nur um einen Vorschlag.
- Die Möblierung ist im Verkaufspreis nicht enthalten.
- Die Sanitärelemente sind nur als Einrichtungsvorschlag zu betrachten.

	Trockenbau		Parkett
	Beton		Fliesen
	Dämmung		Platten
	Grünfläche		



Norden