


ENDDACH | KUFSTEIN

**TOP W7**


DACHGESCHOSS | PENTHOUSE

**TIROLER  
IMMOBILIEN**

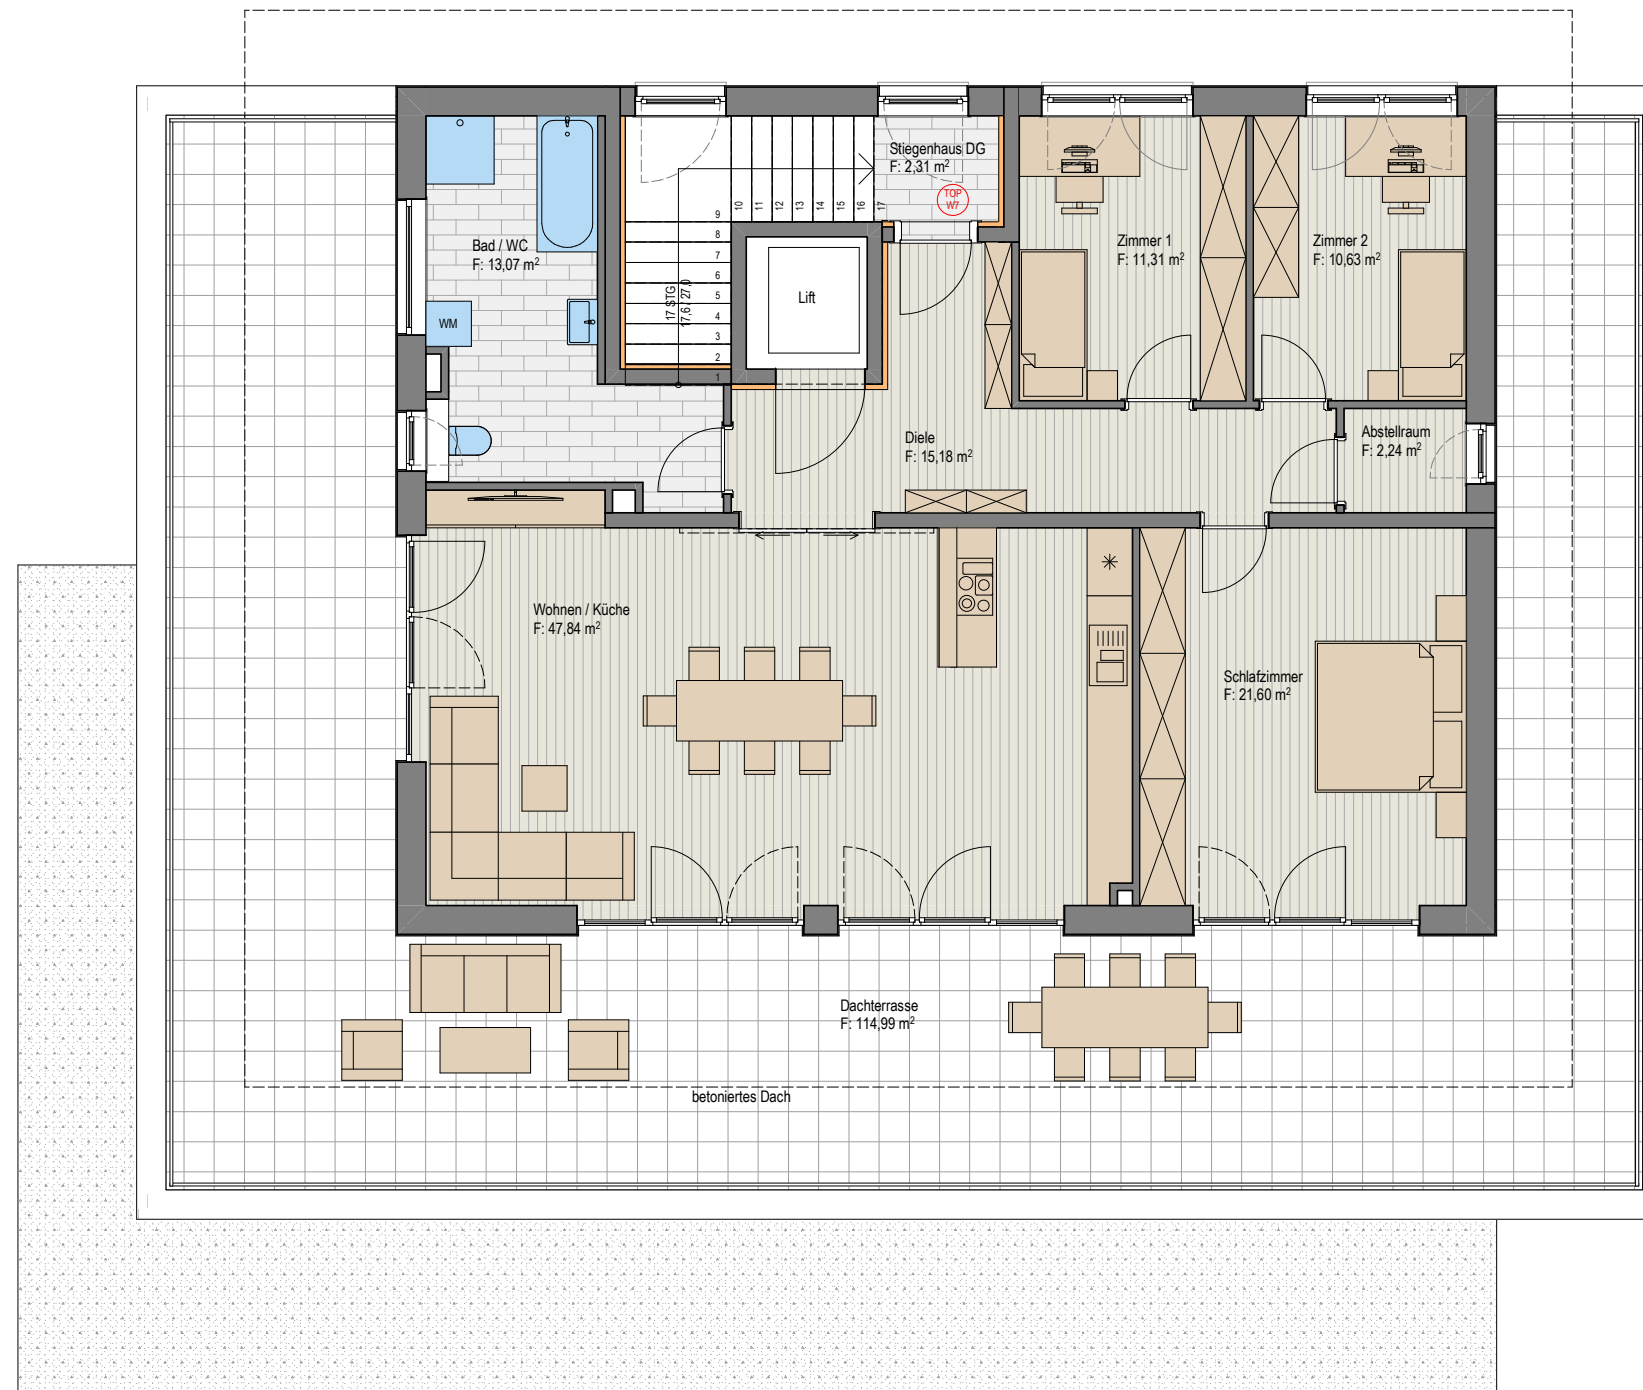

LEGENDE:

- Parkett
- Fliesen
- Platten
- Grünfläche
- Mauerwerk

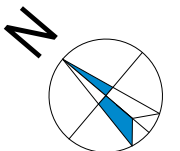

WOHNNUTZFLÄCHE	121,87 M <sup>2</sup>
TERRASSE / BALKON	114,99 M <sup>2</sup>
KELLER	6,57 M <sup>2</sup>
GARTEN	-
STELLPLATZNUMMER	AAP 3+4

- INDIVIDUELLE GRUNDRISSPLANUNG ALS SONDERWUNSCH MÖGLICH.  
- ÄNDERUNGEN HINSICHTLICH STATIK UND LEITUNGSFÜHRUNGEN  
SIND JEDERZEIT DURCH DEN BAUTRÄGER MÖGLICH.

- BEI DER EINGEZEICHNETEN MÖBLIERUNG HANDELT ES SICH NUR UM EINEN VORSCHLAG.  
- DIE MÖBLIERUNG IST IM VERKAUFSPREIS NICHT ENTHALTEN.  
- DIE SANITÄRELEMENTE SIND NUR ALS EINRICHTUNGSVORSCHLAG ZU BETRACHTEN.  
- DIE FLÄCHEN WURDEN MITTELS PC BERECHNET.