



ERDGESCHOSS

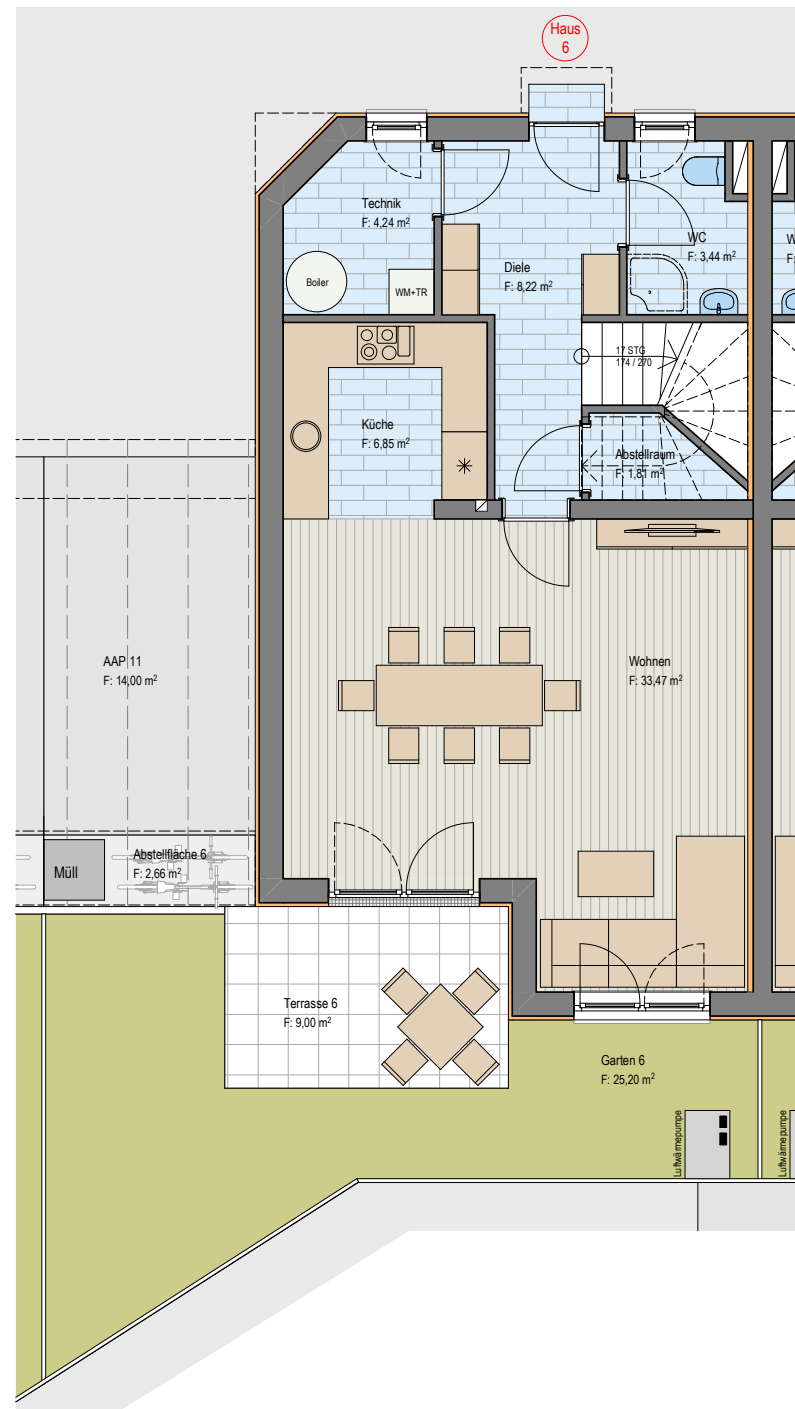


OBERGESCHOSS

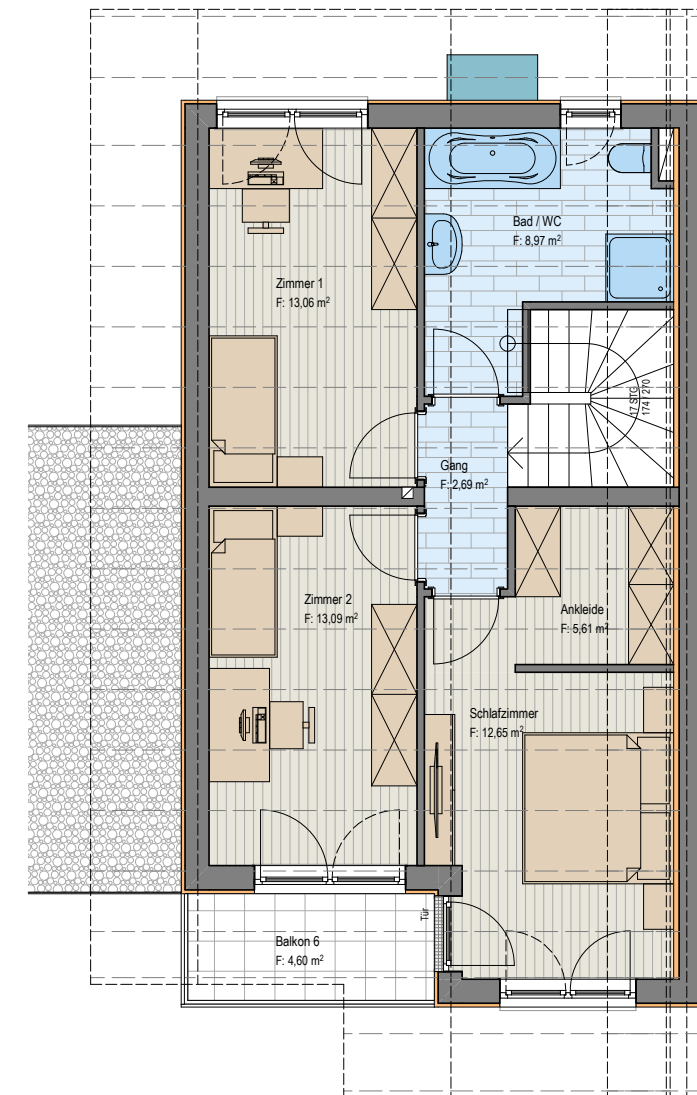

LEGENDE BELÄGE

- PARKETT
- FLIESEN
- TERRASSENPLATTEN
- GRÜNFLÄCHE

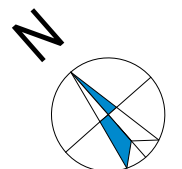

WOHNFLÄCHE	114,10 M ²
TERRASSE / BALKON	9,00 M ² 4,60 M ²
STELLPLATZNUMMER	AAP 11+20
GARTEN	25,20 M ²

- INDIVIDUELLE GRUNDRISSPANUNG ALS SONDERWUNSCH MÖGLICH.
- ÄNDERUNGEN HINSICHTLICH STATIK UND LEITUNGSFÜHRUNGEN SIND JEDERZEIT DURCH DEN BAUTRÄGER MÖGLICH.
- GERINGE ABWEICHUNGEN GEGENÜBER AUSFÜHRUNG UND PARIFIZIERUNG MÖGLICH.

- BEI DER EINGEZEICHNETEN MÖBLIERUNG HANDELT ES SICH NUR UM EINEN VORSCHLAG.
- DIE MÖBLIERUNG IST IM VERKAUFSPREIS NICHT ENTHALTEN.
- DIE SANITÄRELEMENTE SIND NUR ALS EINRICHTUNGSVORSCHLAG ZU BETRACHTEN.
- DIE FLÄCHEN WURDEN MITTELS PC BERECHNET.