



OBERGESCHOSS

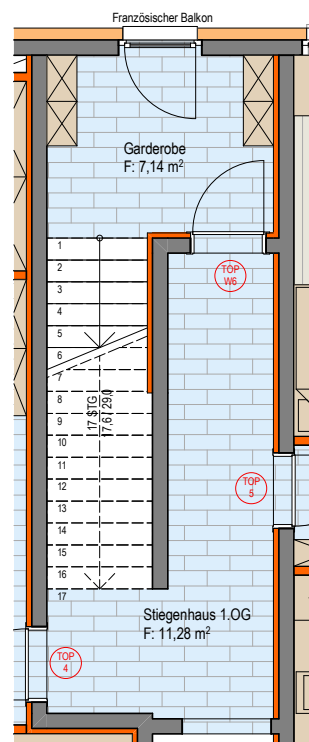

DACHGESCHOSS

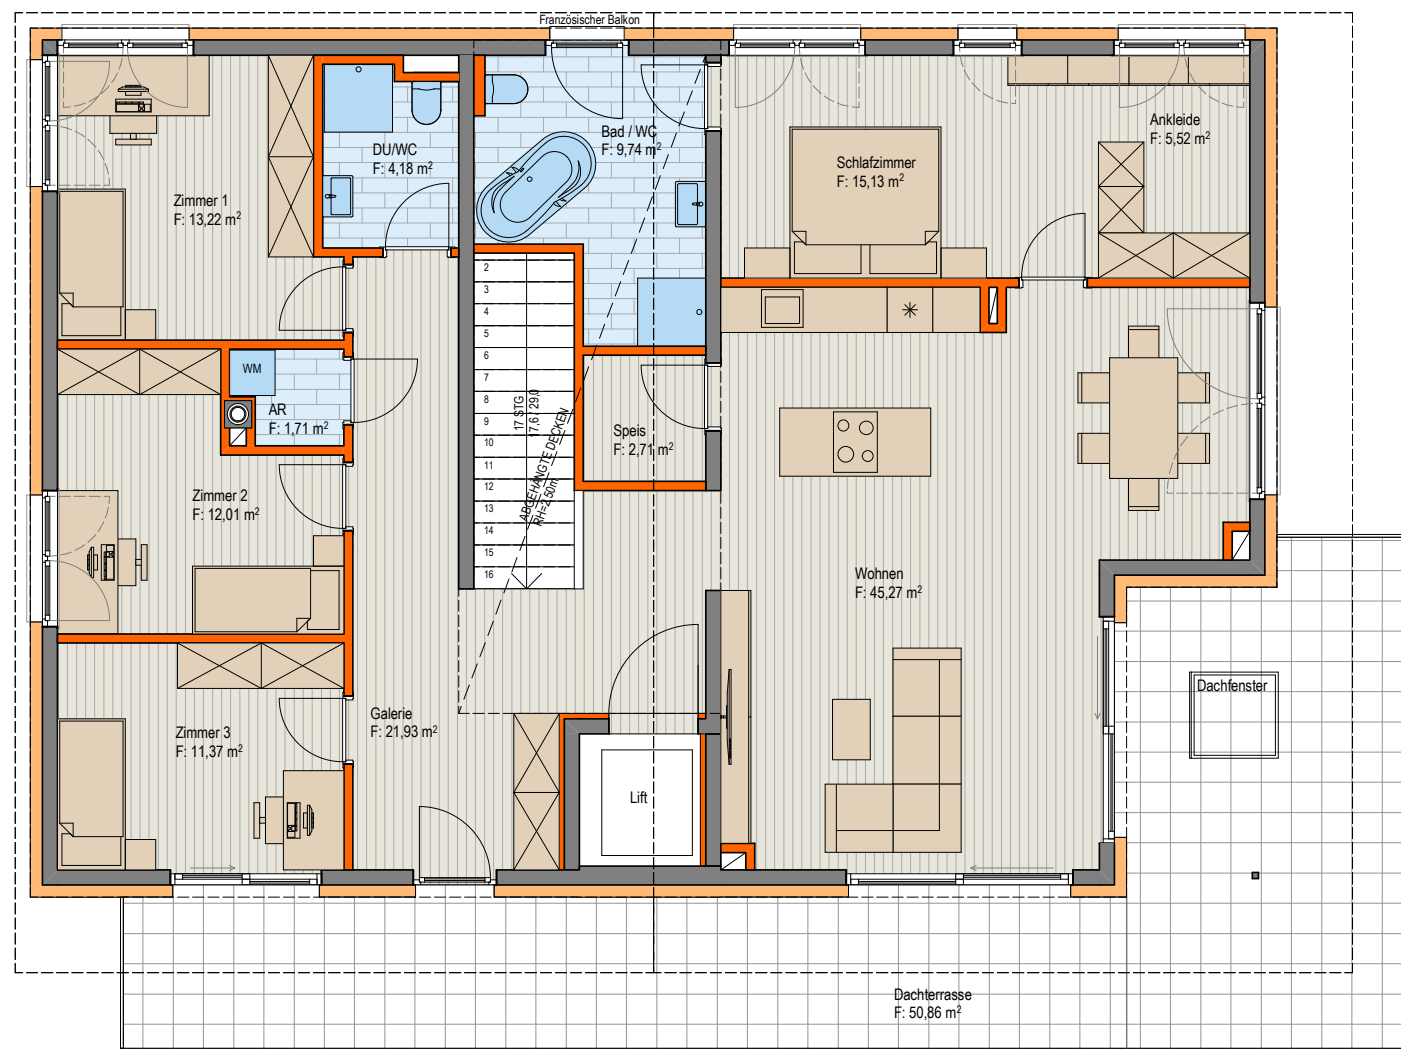

LEGENDE:

- Parkett
- Fliesen
- Platten
- Grünfläche
- Trockenbau
- Beton
- Dämmung



M=1:100



WOHNNUTZFLÄCHE	149,93 M ²
TERRASSE / BALKON	50,86 M ²
STELLPLATZNUMMER	AAP 1+3
KELLER	4,43 M ²
GARTEN	-

- INDIVIDUELLE GRUNDRISSPANUNG ALS SONDERWUNSCH MÖGLICH.
- ÄNDERUNGEN HINSICHTLICH STATIK UND LEITUNGSFÜHRUNGEN SIND JEDERZEIT DURCH DEN BAUTRÄGER MÖGLICH.
- GERINGE ABWEICHUNGEN GEGENÜBER AUSFÜHRUNG UND PARIFIZIERUNG MÖGLICH.
- BEI DER EINGEZEICHNETEN MÖBLIERUNG HANDELT ES SICH NUR UM EINEN VORSCHLAG.
- DIE MÖBLIERUNG IST IM VERKAUFSPREIS NICHT ENTHALTEN.
- DIE SANITÄRELEMENTE SIND NUR ALS EINRICHTUNGSVORSCHLAG ZU BETRACHTEN.
- DIE FLÄCHEN WURDEN MITTELS PC BERECHNET.