



TOP W16

Dachgeschoss Penthouse

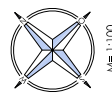

M 1:100

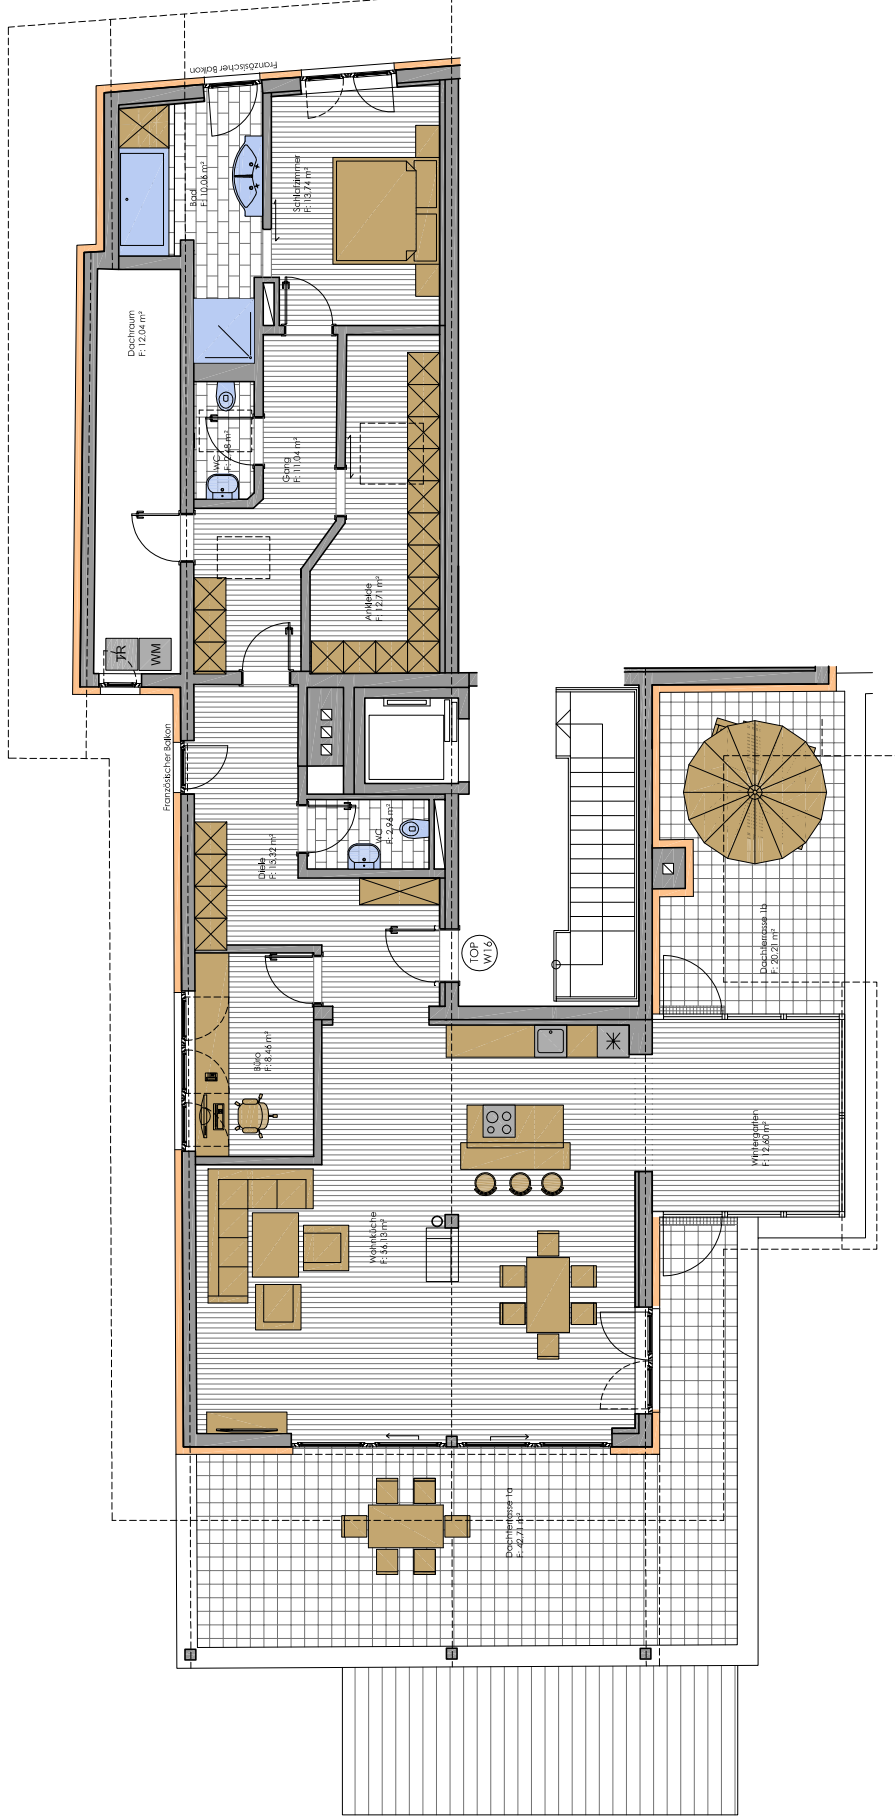

WOHNEN IN VOMP BEIM "HEISN"	
Wohnnutzfläche	145,50 m ²
Dachterrasse	62,92 m ²
Kellerabteil	12
Kfz - Abstellplatz	Ja

Bei der Flächenberechnung der Wohnnutzfläche sind die Flächen der Balkone, der Dachterrasse und der Kellerabteile nicht einbezogen.
 Die Flächenberechnung der Dachterrasse ist auf Basis der Angaben der Bauherren vorliegend.
 Die Sanitärabteile sind nur als Einrichtungsverschlüsse zu betrachten.
 Die Flächen wurden mittels PC berechnet.