

AM KAPFINGER WALD | BRANDENBERG

# TOP W1 | HAUS B

ERDGESCHOSS | 3-ZIMMER WOHNUNG

TIROLER  
IMMOBILIEN


## LEGENDE:



Parkett




Beton

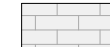

Fliesen



Trockenbau

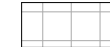


Platten




Dämmung



Grünfläche

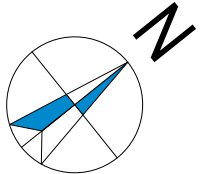

M=1:100

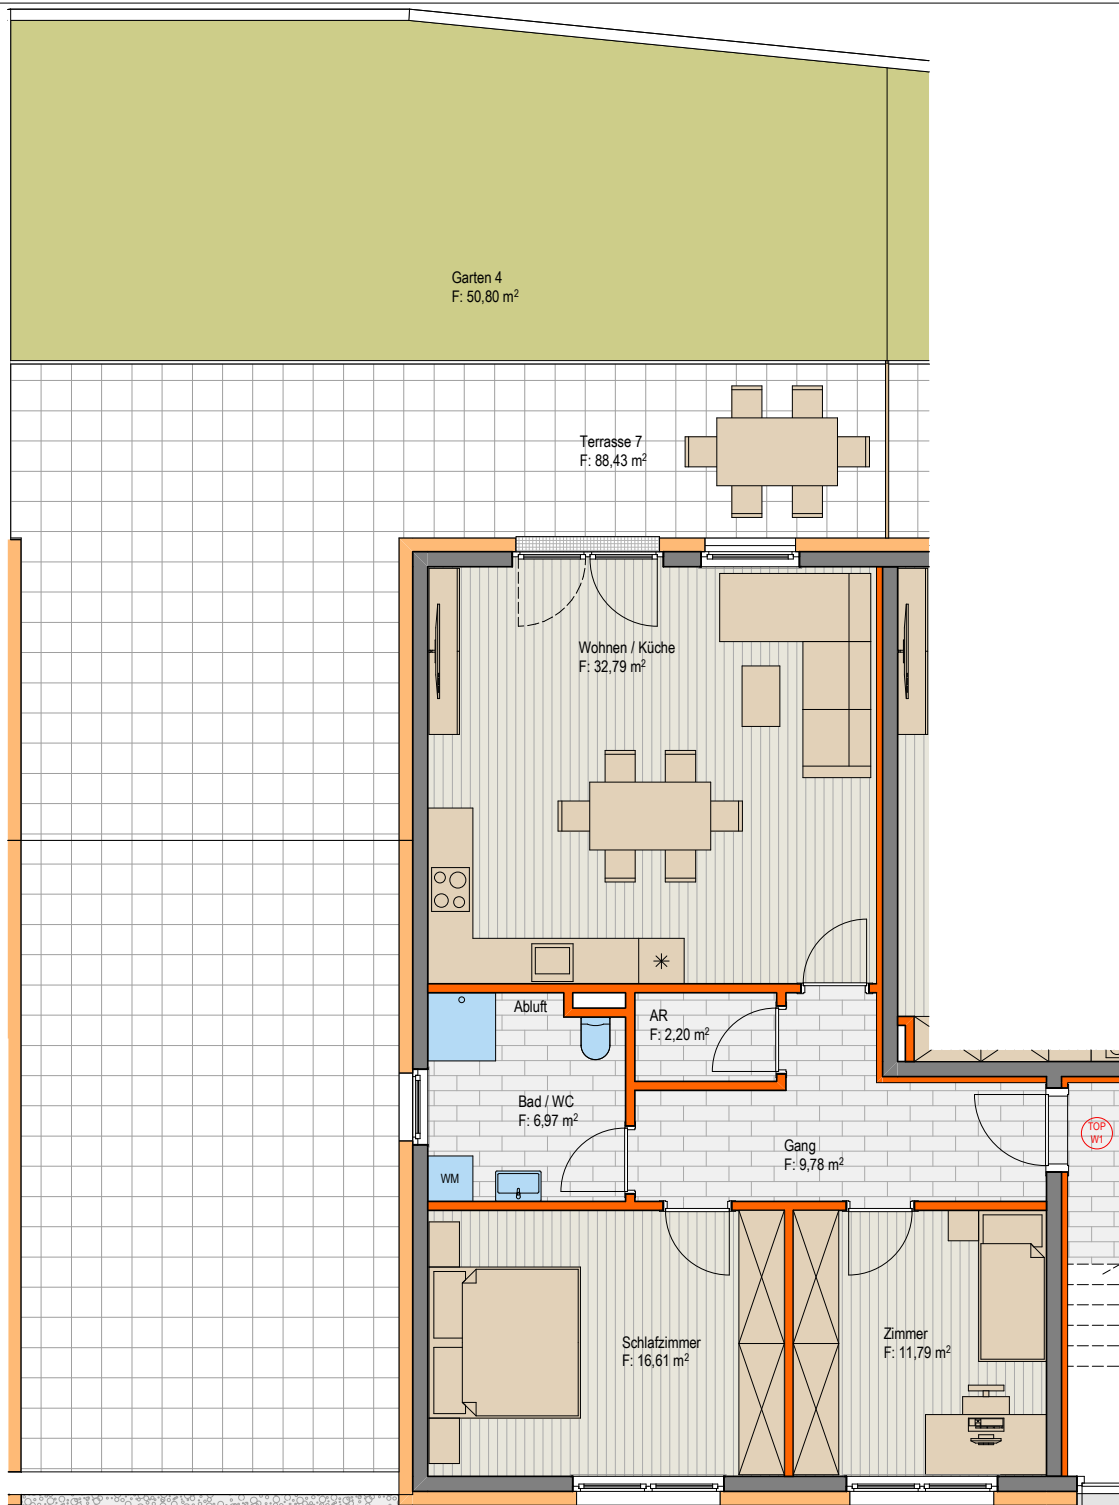

WOHNBAUGEFÖRDERT!



WOHNNUTZFLÄCHE	80,14 M <sup>2</sup>
TERRASSE / BALKON	88,43 M <sup>2</sup>
KELLER	2,37 M <sup>2</sup>
GARTEN	50,80 M <sup>2</sup>
STELLPLATZNUMMER	AAP 14+15

- INDIVIDUELLE GRUNDRISSPLANUNG ALS SONDERWUNSCH MÖGLICH.
- ÄNDERUNGEN HINSICHTLICH STATIK UND LEITUNGSFÜHRUNGEN SIND JEDERZEIT DURCH DEN BAUTRÄGER MÖGLICH.

- BEI DER EINGEZEICHNETEN MÖBLIERUNG HANDELT ES SICH NUR UM EINEN VORSCHLAG.
- DIE MÖBLIERUNG IST IM VERKAUFSPREIS NICHT ENTHALTEN.
- DIE SANITÄRELEMENTE SIND NUR ALS EINRICHTUNGSVORSCHLAG ZU BETRACHTEN.
- DIE FLÄCHEN WURDEN MITTELS PC BERECHNET.